




Bilanzierungsgrundlage:
 Ackernutzung 2014
 Zauneidechsenbiotope 2022

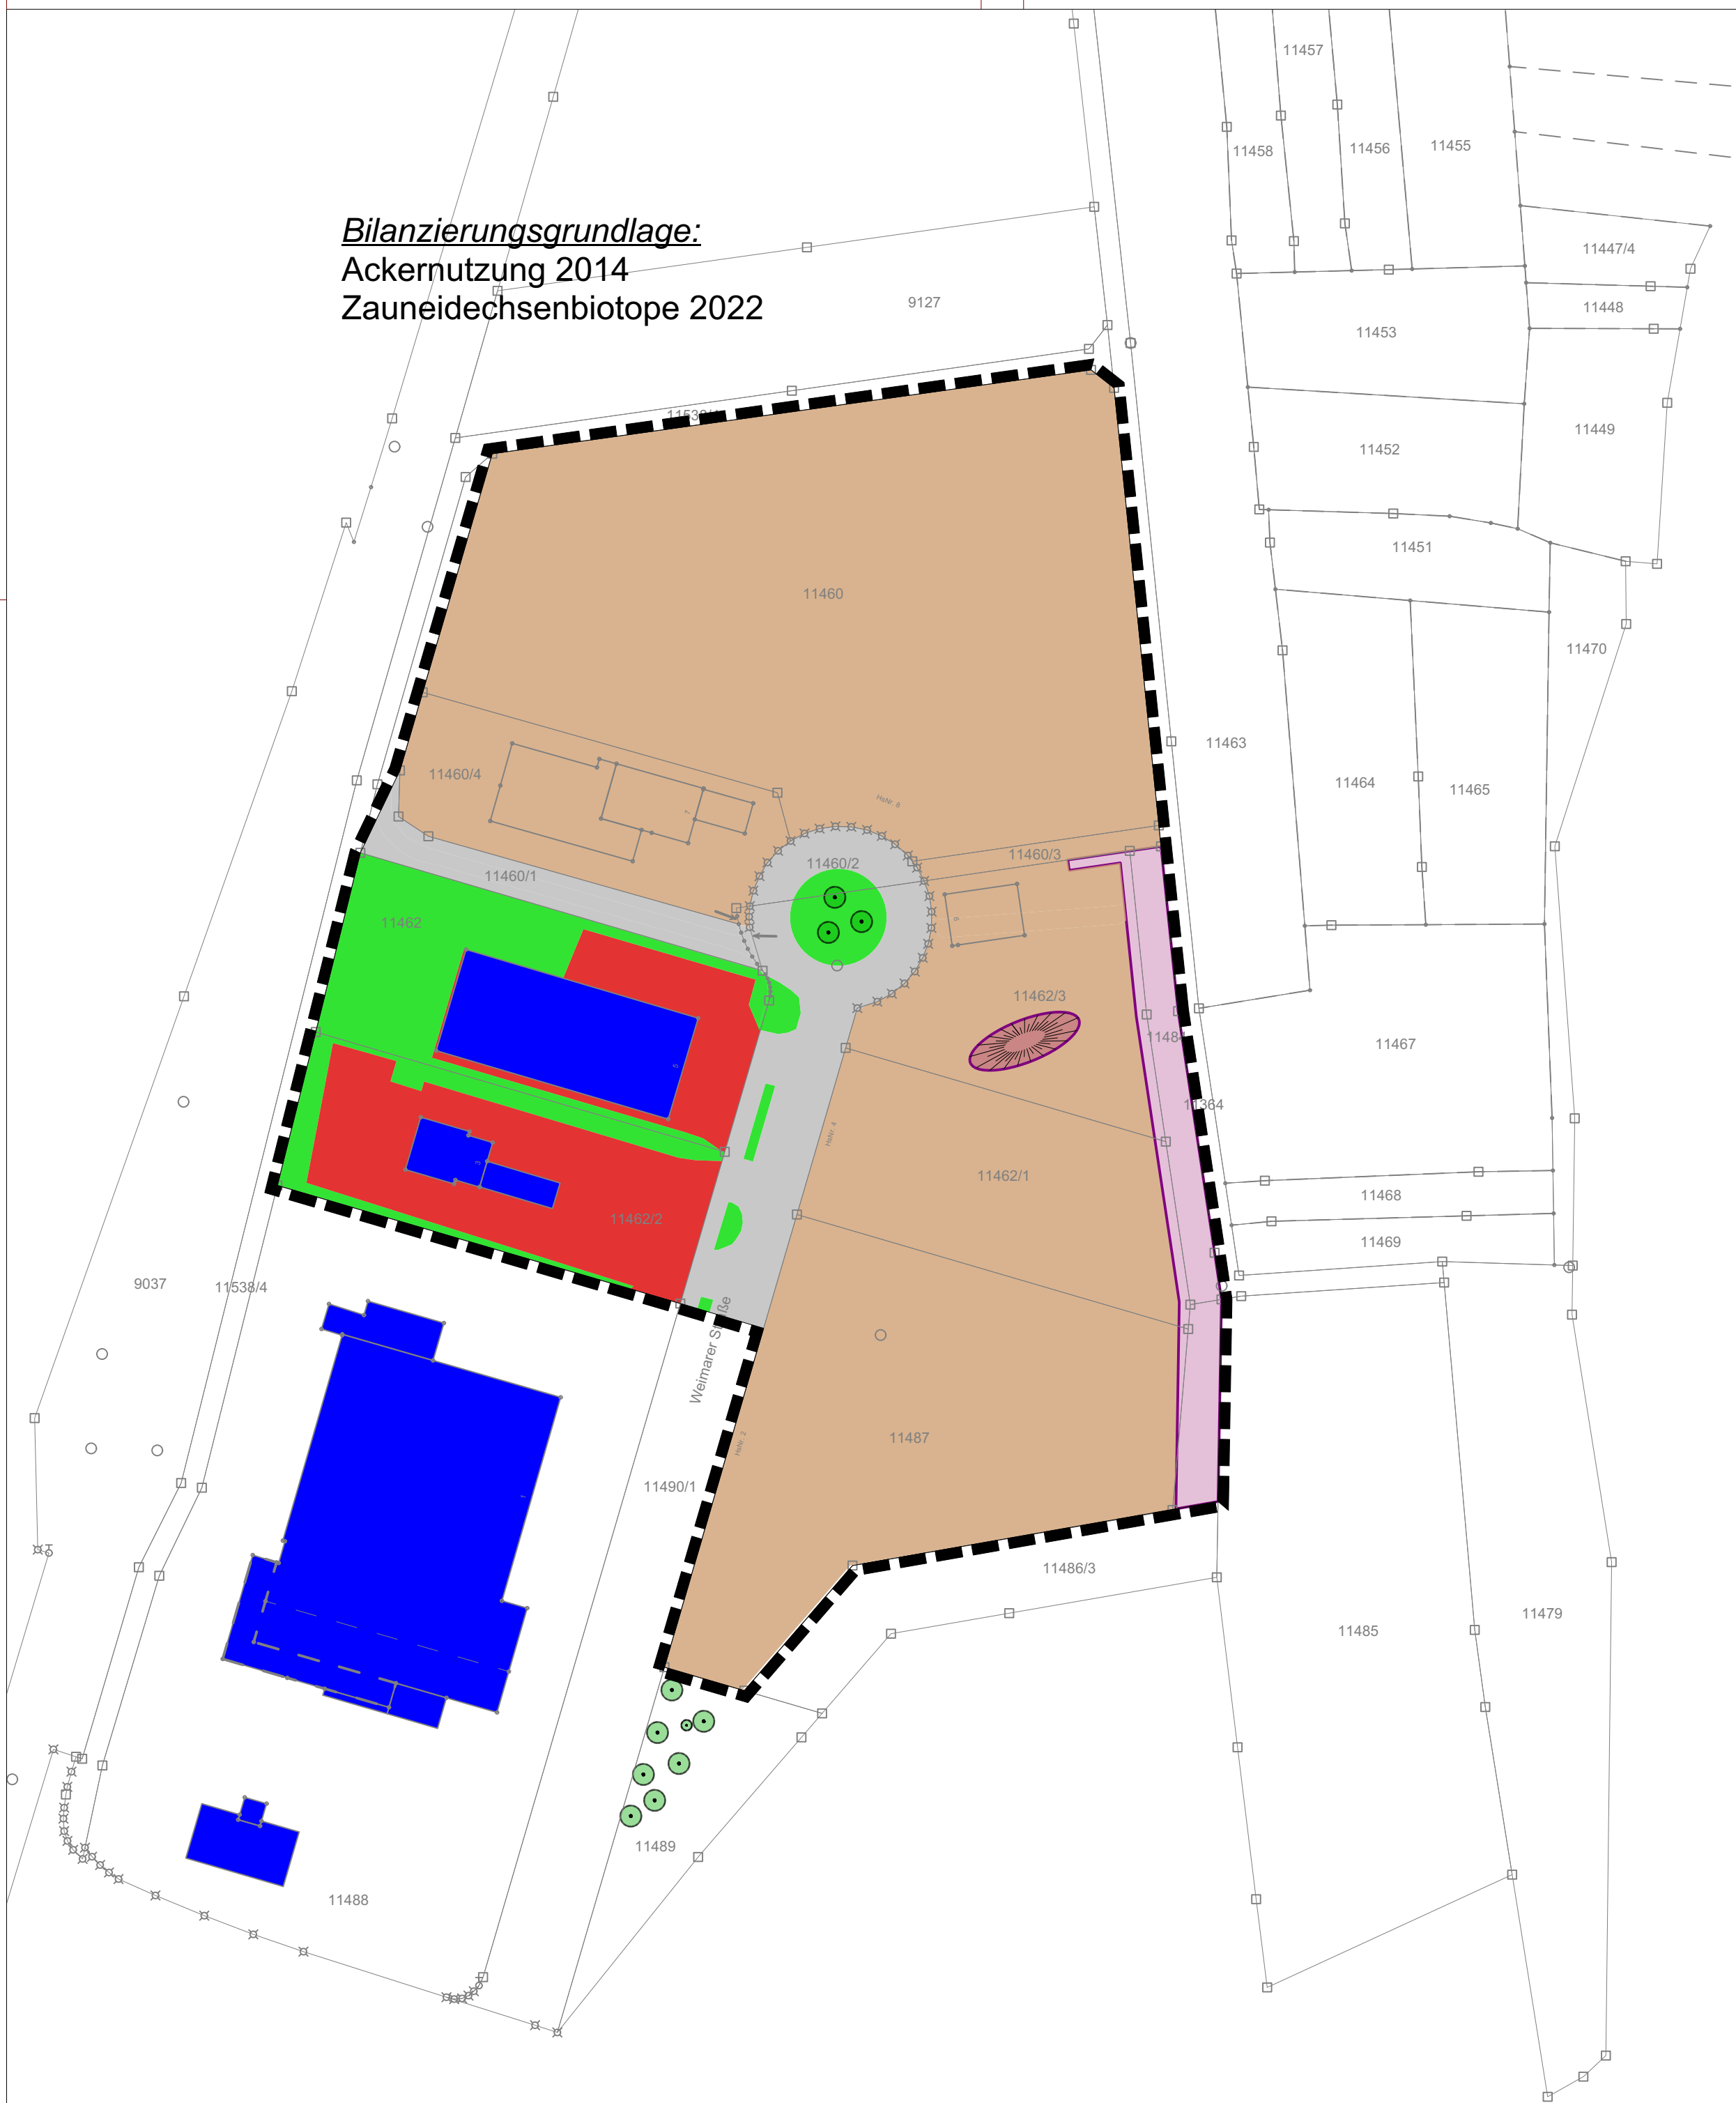

Stand 2022

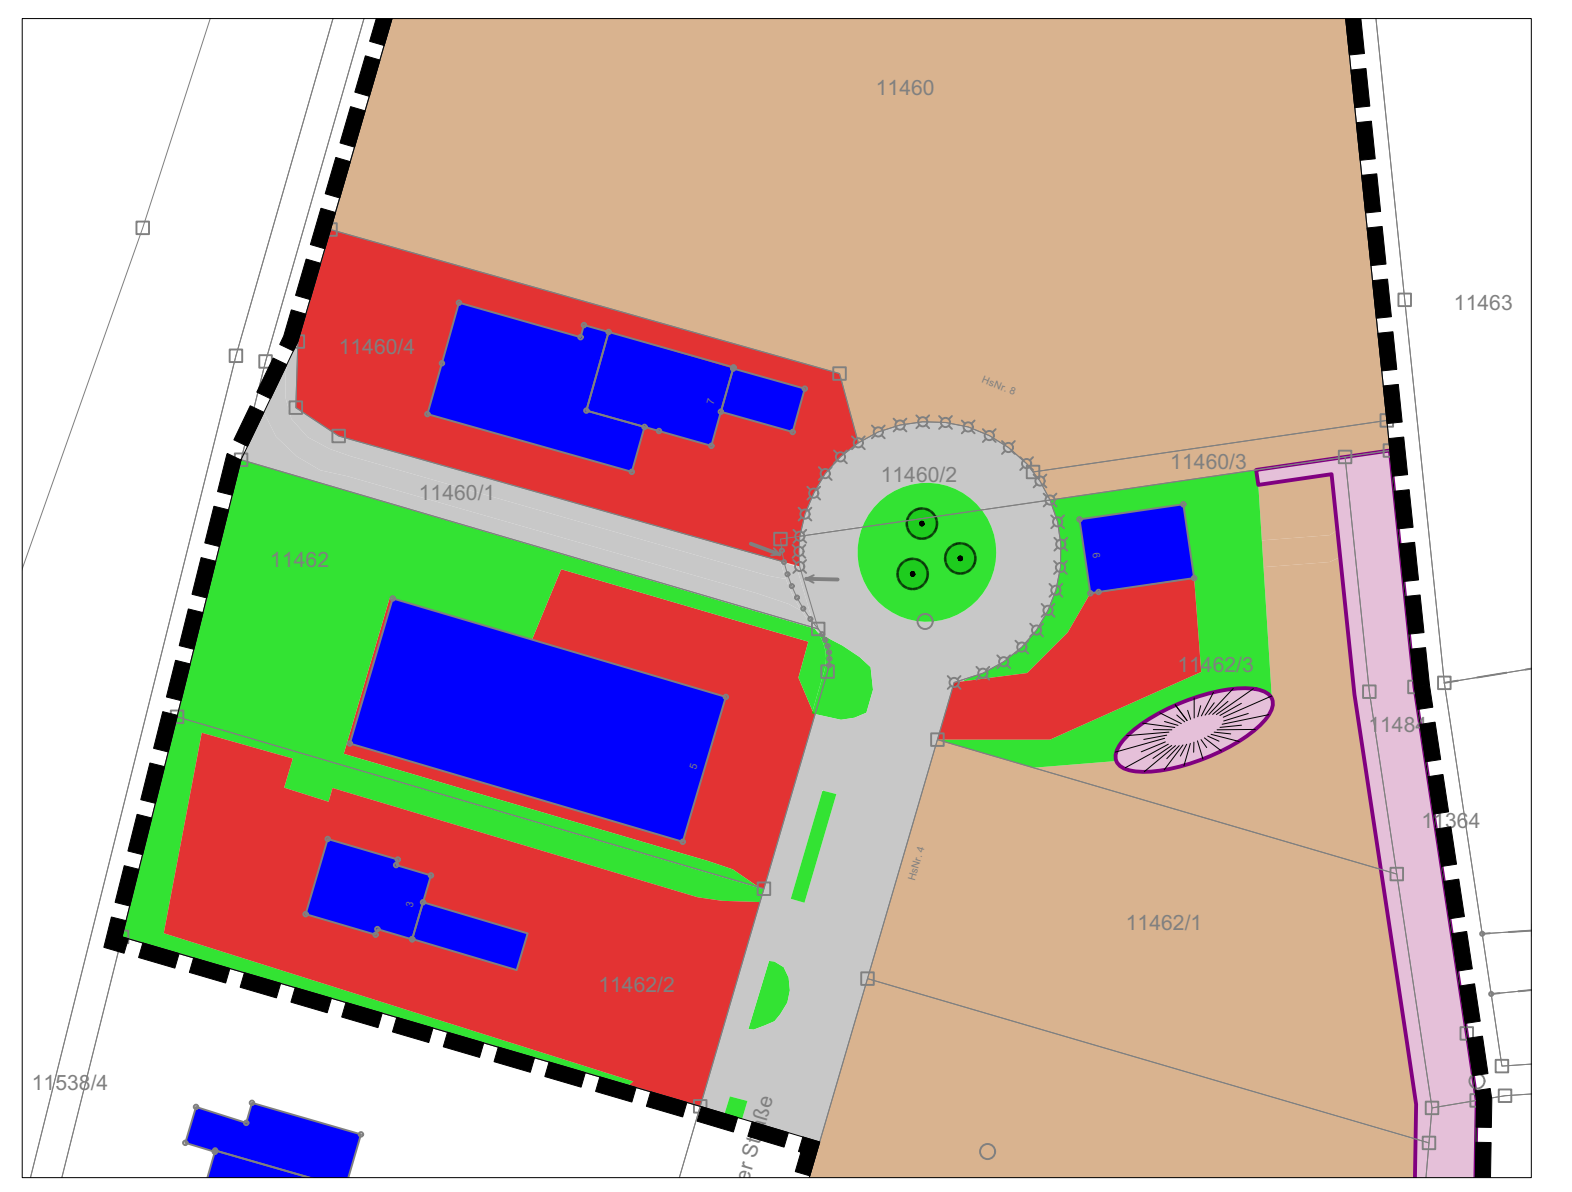

- Legende**
- Acker
 - Grünfläche
 - Zauneidechsenbiotop
 - Straße (Asphalt)
 - Versiegelung (Gebäude, Asphalt, Pflaster)
 - Gebäude
 - Geltungsbereich

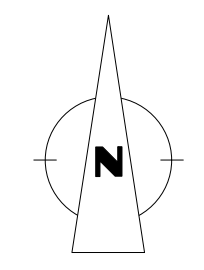

**GOP Weimarer Straße
Mellrichstadt**

Plan Nr.: 1.0	Planart: Bestand	Maßstab: 1:1000	Proj. Nr.: 1435
Fachplaner: PLANUNGSBÜRO Ledermann Am Bach 18, 97658 Mellrichstadt T 09776-491 90 10 F 09776-491 90 19			Datum: 13.04.2022
Bauherr: VG Mellrichstadt Hauptstraße 4 97638 Mellrichstadt			