


125 Meter
100
75
50
25
0

ASK 55270210:
Heckenlandschaft, Lebensraum Dorngrasmücke,
Nachtigall, Turteltaube
ASK 55270010:
Heckenlandschaft, Lebensraum Neuntöter

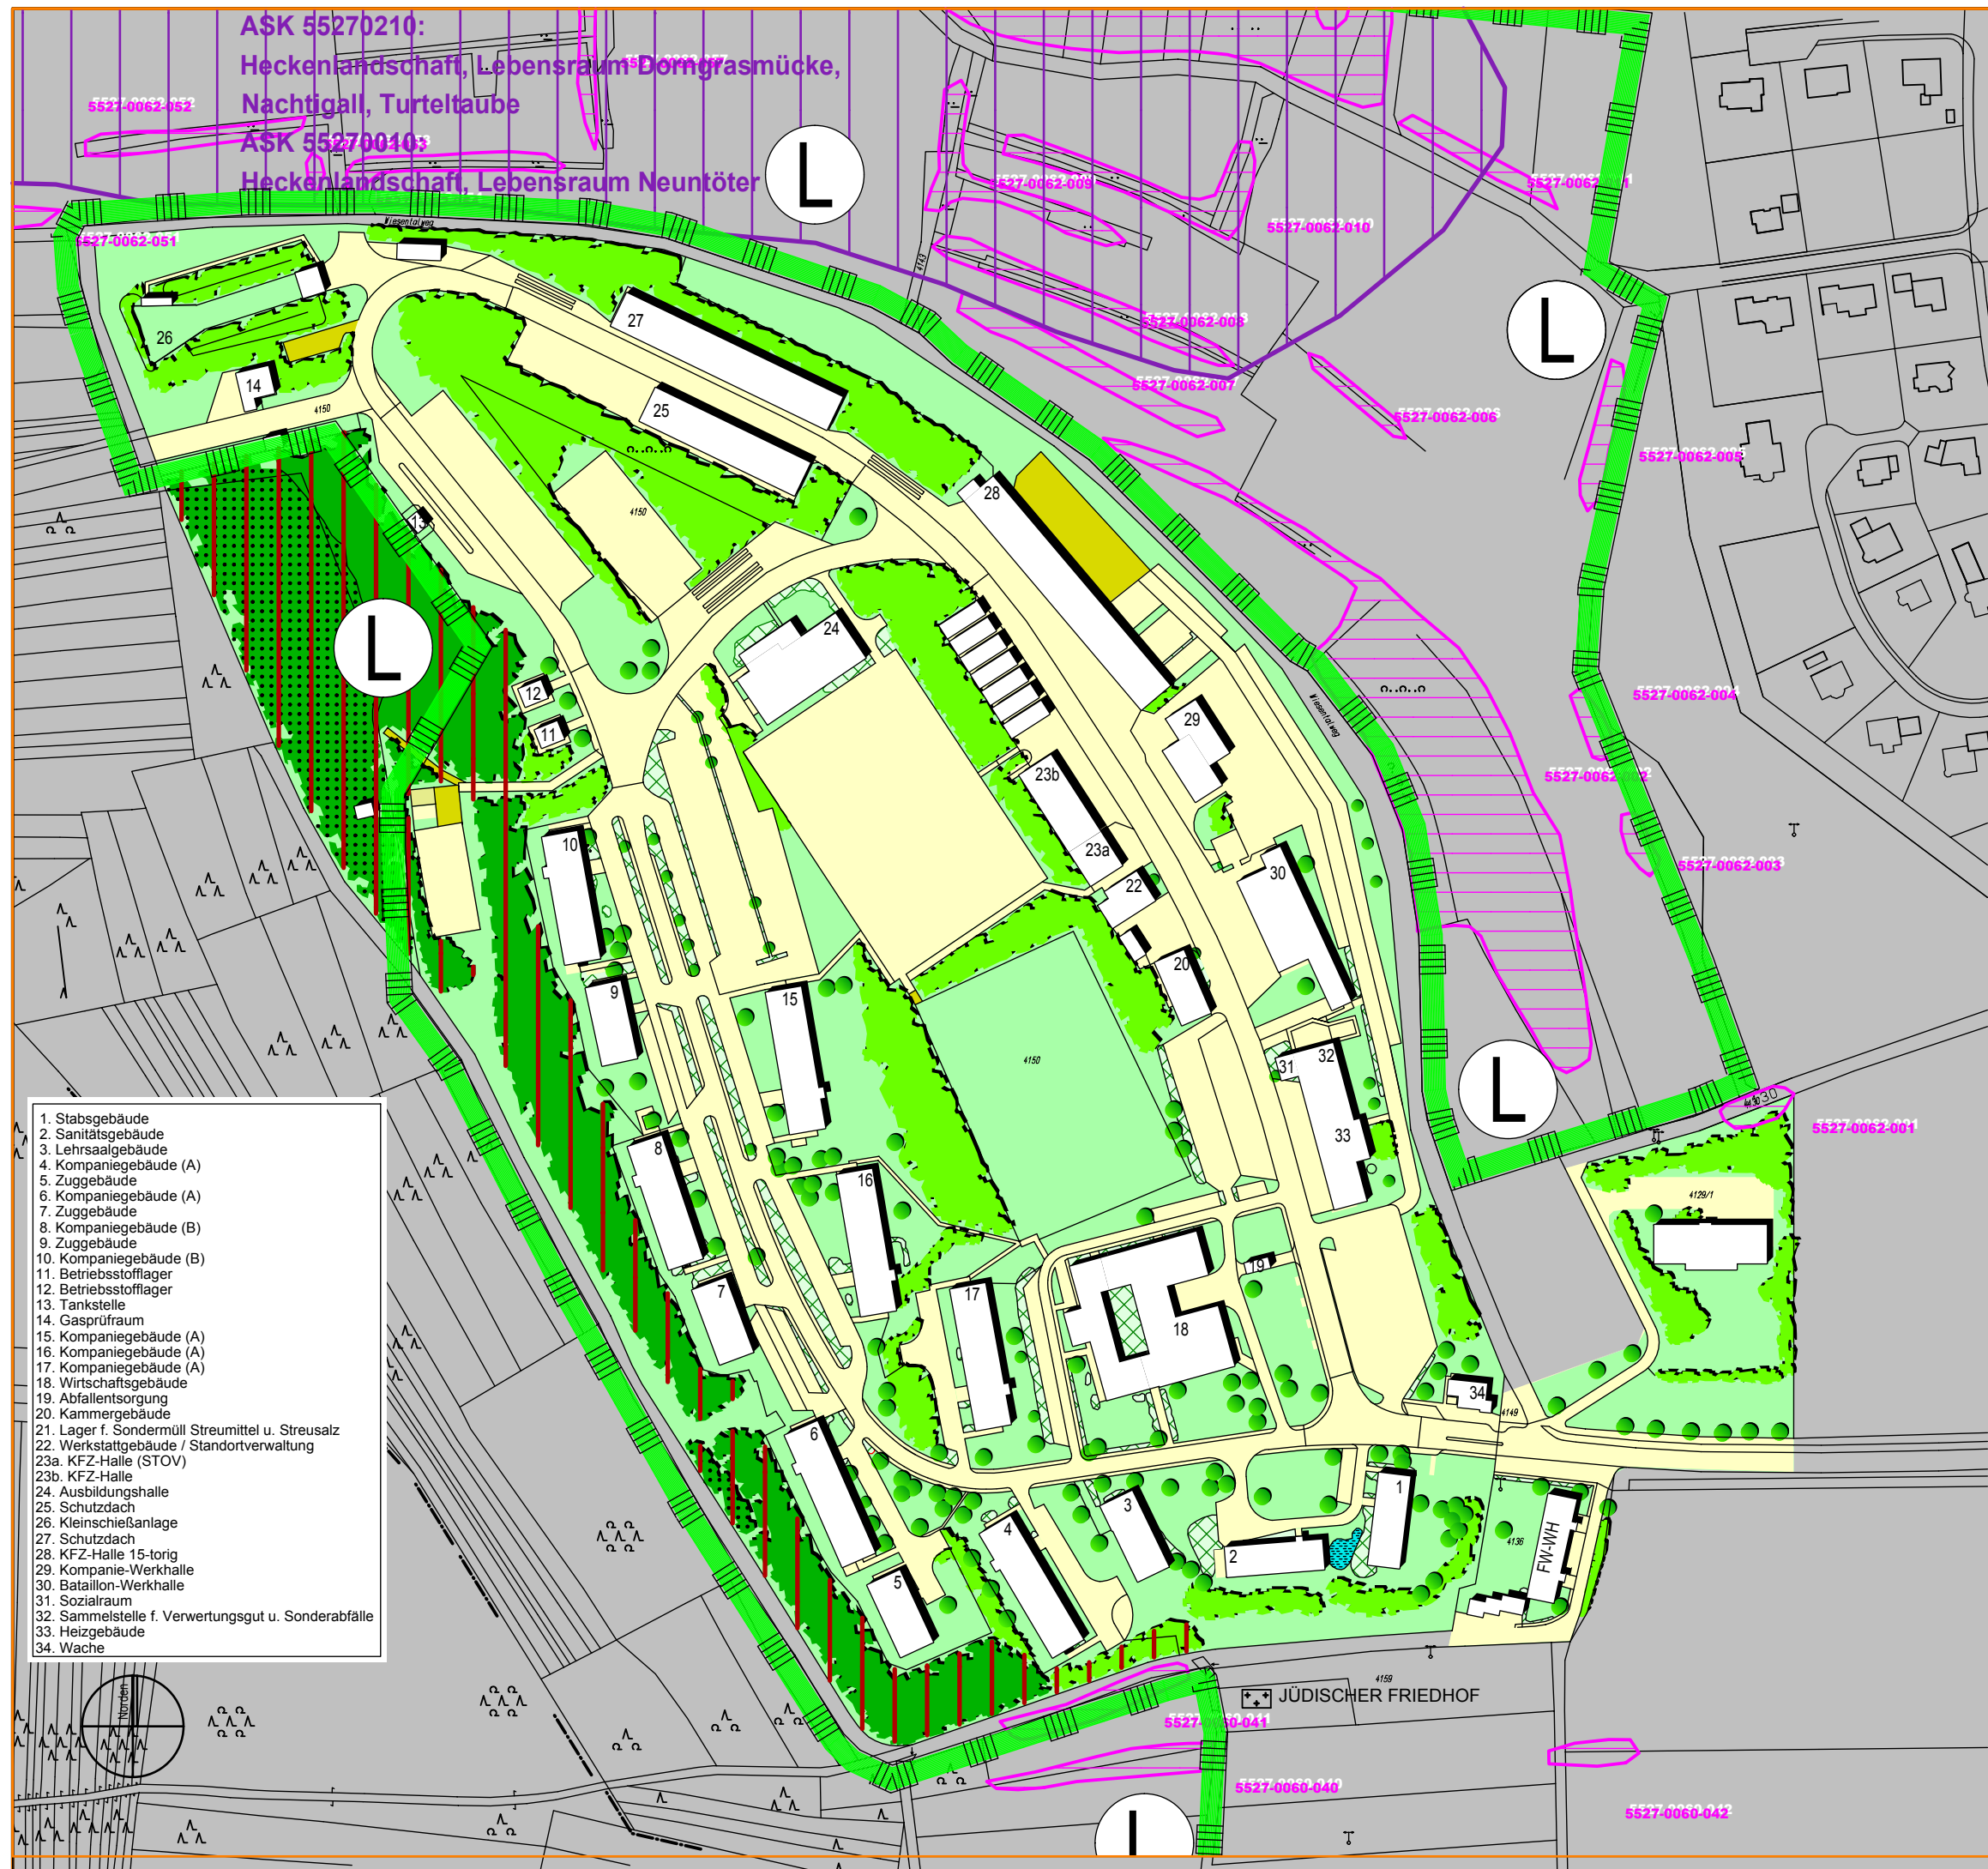

1. Stabsgebäude
2. Sanitätsgebäude
3. Lehrsaalgebäude
4. Kompaniegebäude (A)
5. Zuggebäude
6. Kompaniegebäude (A)
7. Zuggebäude
8. Kompaniegebäude (B)
9. Zuggebäude
10. Kompaniegebäude (B)
11. Betriebsstofflager
12. Betriebsstofflager
13. Tankstelle
14. Gasprüfraum
15. Kompaniegebäude (A)
16. Kompaniegebäude (A)
17. Kompaniegebäude (A)
18. Wirtschaftsgebäude
19. Abfallentsorgung
20. Kammergebäude
21. Lager f. Sondermüll Streumittel u. Streusalz
22. Werkstattgebäude / Standortverwaltung
- 23a. KFZ-Halle (STOV)
- 23b. KFZ-Halle
24. Ausbildungshalle
25. Schutzdach
26. Kleinschießanlage
27. Schutzdach
28. KFZ-Halle 15-torig
29. Kompanie-Werkhalle
30. Bataillon-Werkhalle
31. Sozialraum
32. Sammelstelle f. Verwertungsgut u. Sonderabfälle
33. Heizgebäude
34. Wache



Melrichstadt

Bebauungsplan Gewerbegebiet Hainbergareal

Legende

- GEBIETE, MIT HOHER BEDEUTUNG FÜR NATURHAUSHALT UND LANDSCHAFTSBILD**
- Standortgemäße Wälder und Pionierwald im Biotopverbund mit wichtiger Klimaschutz- und Bodenschutzfunktion
 - Wald, 80-100jähriger Altbestand aus Kiefern (Eichen, Buchen) gem. Forsteinrichtungsplan
 - Pionierwald, ca. 40jähriger Wald aus Pionierholzarten gem. Bayer. Waldgesetz
 - Umgrenzung Landschaftschutzgebiet Bayerische Rhön
 - Biotop gemäß Biotopkartierung Bayern
 - wichtiger Lebensraum gemäß Artenschutzkartierung Bayern
- BEREICHE MIT MITTLERER BEDEUTUNG FÜR NATURHAUSHALT UND LANDSCHAFTSBILD**
- geschlossene Gehölzgruppen aus Landschaftsgehölzen
 - Einzelbaum
- BEREICHE MIT GERINGER BEDEUTUNG FÜR NATURHAUSHALT UND LANDSCHAFTSBILD**
- Rasen, ruderalisiert, junge Brachfläche
 - Pflanzfläche, Ziergrün
 - Wasserfläche, Zierteich
 - teilversiegelte Flächen (Schotter, Rasengitter, Sand)
 - Versiegelte Flächen
 - Gebäude

Planinhalt

Karte 1 Anlage zur Begründung
Grünordnungsplan- Grünordnerische
Bewertung des Bestandes
Maßstab 1:2500
Datum 15.03.2012

Auftraggeber

Stadt- und Landschaftsplanung



Bayerische Landessiedlung GmbH
Bereich Standortentwicklung und Städtebau
Bahnhofstraße 29
95444 Bayreuth
Telefon (0921) 78 42-0
Telefax (0921) 78 42-20
eMail standortentwicklung@bls-bayern.de

JÜDISCHER FRIEDHOF

FW-WH